


403

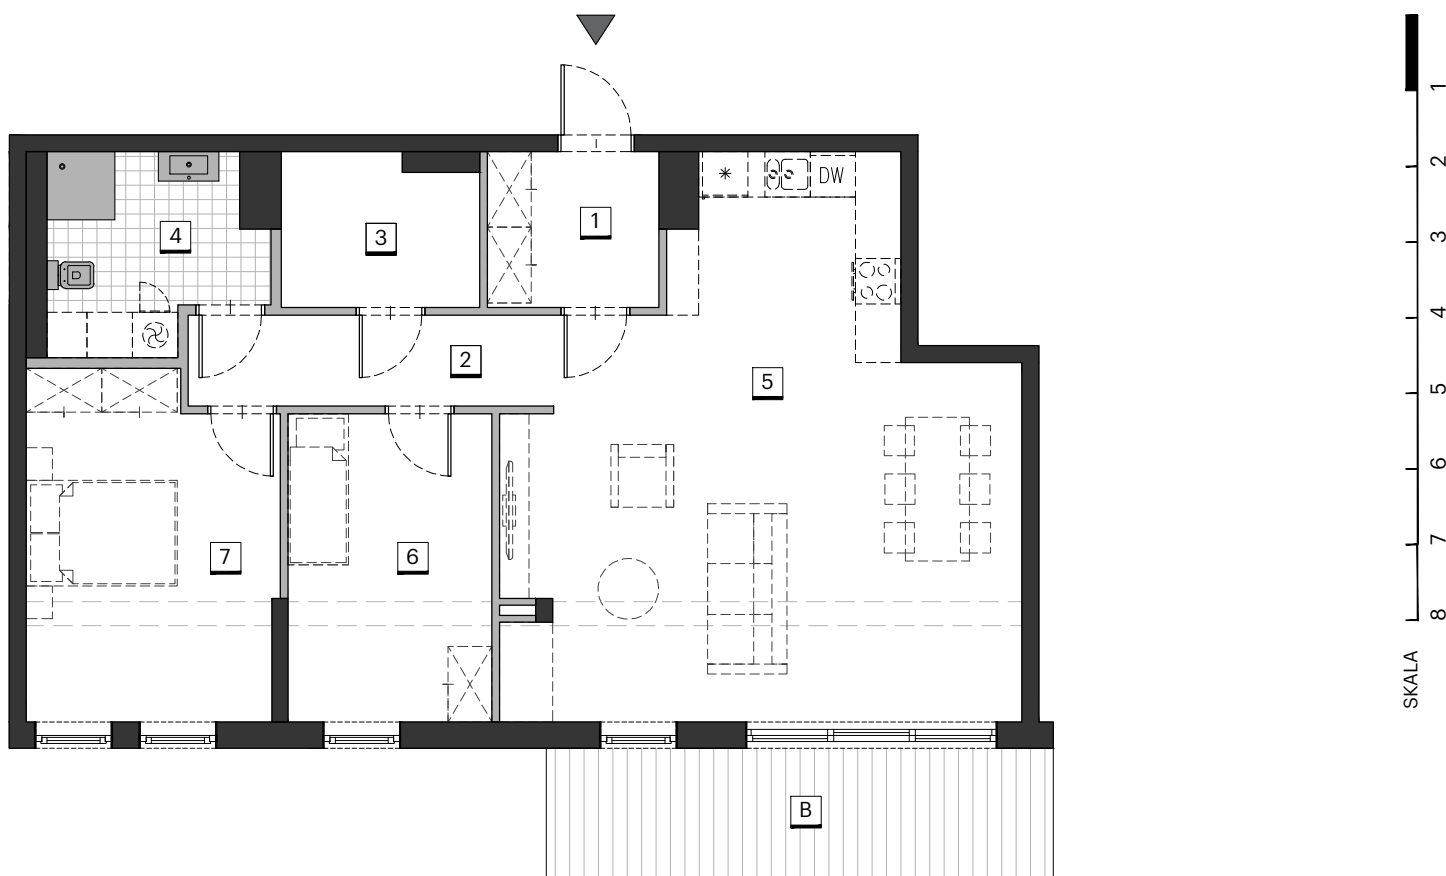

LEILIGHETEN INNEHOLDER:

1. ENTRÉ
2. GANG
3. BOD
4. BADEROM
5. STUE & KJØKKEN
6. SOVEROM
7. SOVEROM

B. BALKONG


LEILIGHET 403

ETASJE	4
INTERNT BRUKSAREAL (BRA-i)	96 m ²
SPORTSBOD (BRA-e)	2,5 m ²
TERRASSE OG BALKONGAREAL (TBA)	11 m ²

UTBYGGER:

SPIV AS
Stasjonsgata 17
1820 Spydeberg
www.spydebergpark.no

Magnus Svarstad
Salg
mobil: 91 74 11 80
ms@spydebergpark.no

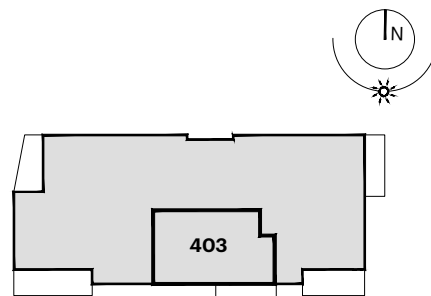

BYGGETRINN 4

Plantegningen er ikke målbar og noe avvik kan forekomme. Megler/selger tar ikke ansvar for eventuelle feil. Innredning og møbler (inkludert kjøkken) er ikke basert på den endelige innredningen og er kun ment å gi en oppfatning av leilighetens muligheter.